


NOTE: Denne tegning er et skitseudkast, alle mål er vejledende og skal eftergås på stedet. Alle mål er i millimeter. Der tages forbehold for dagslys krav, ventilation samt brandstrategi.

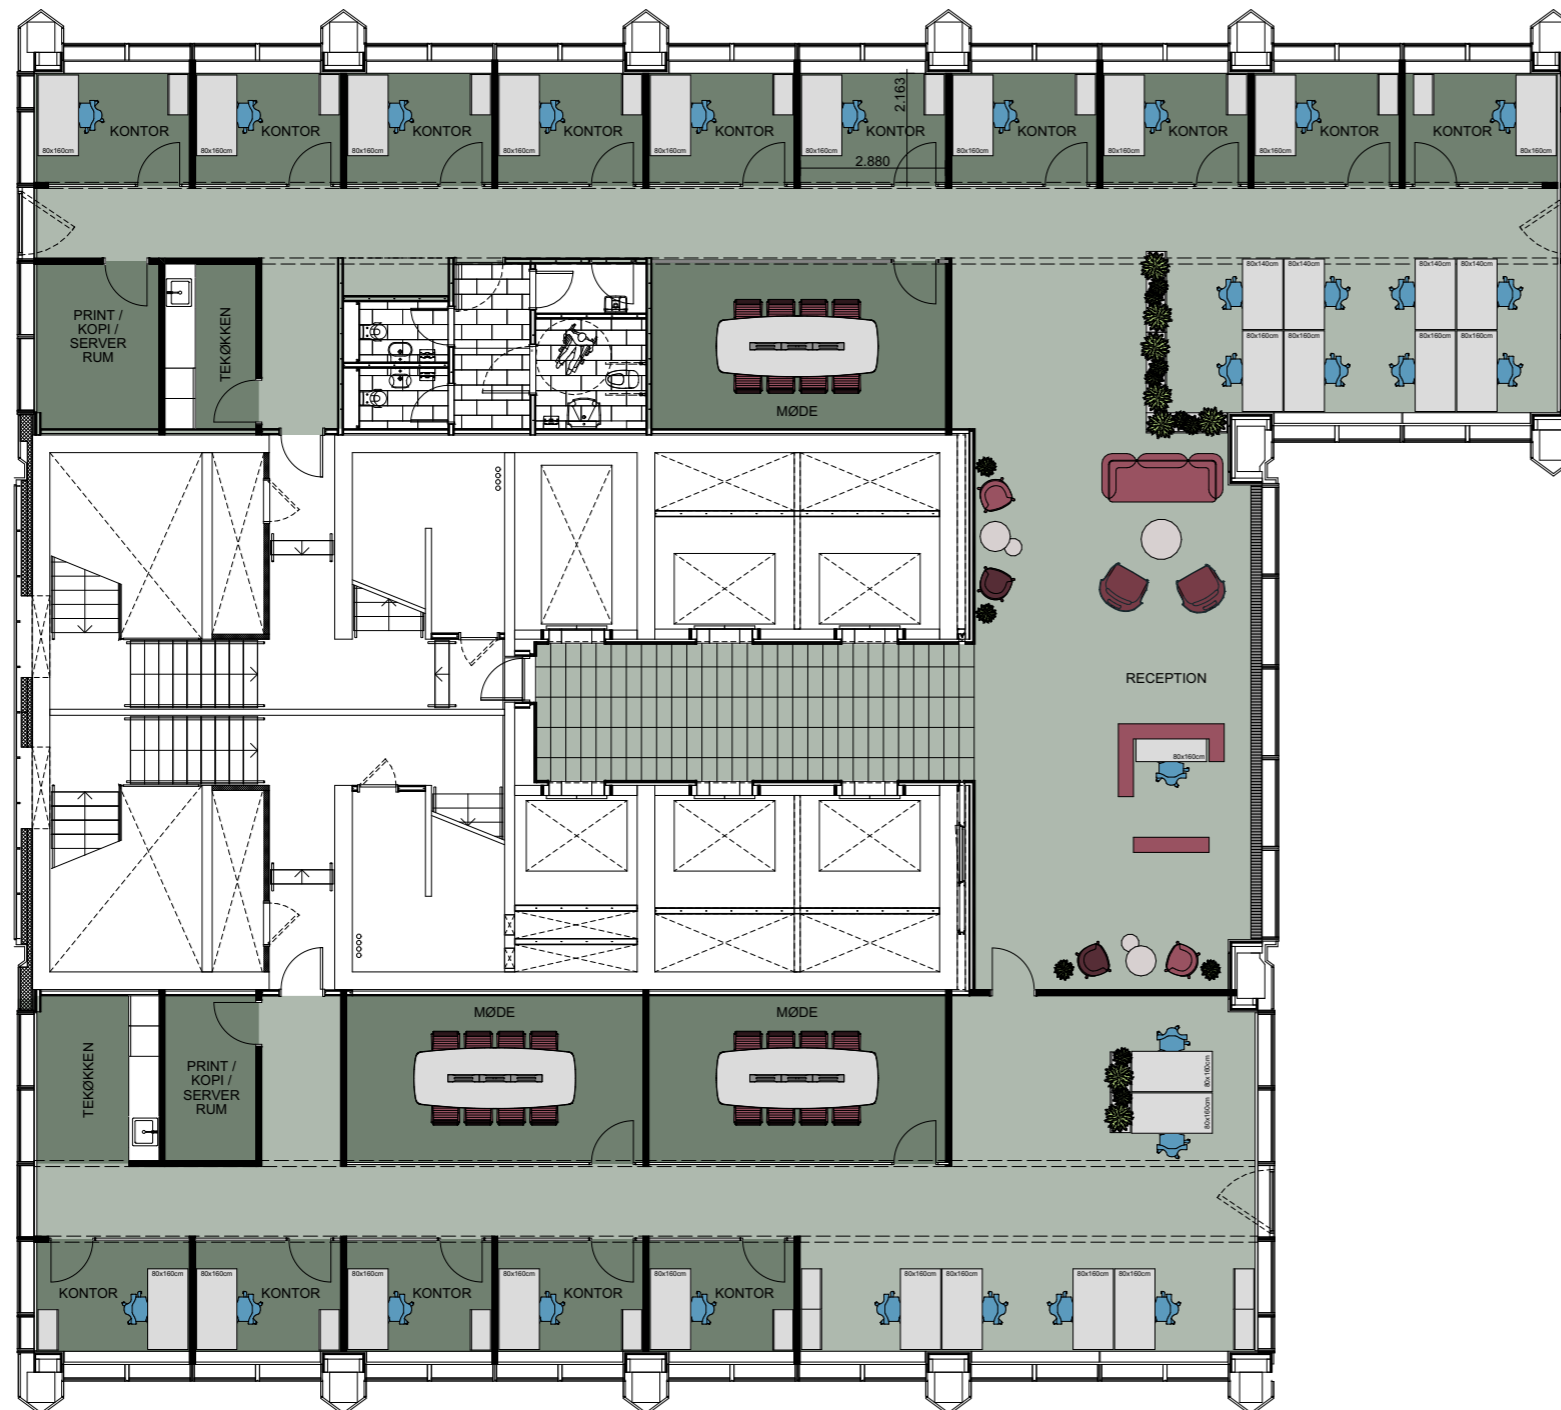

Etage 2

Arbejdspladser*:	30 stk
Kontor 1pers.:	15 stk
Mødelokale 8pers:	3 stk
Tekøkken:	2 stk
Toiletter:	6 stk
Print / Depot / arkiv:	2 stk

* Inkl. kontorer og reception



danielsenspaceplanning

Copenhagen Towers

Ørestads Blvd. 114, 2300 København S

Emne: TEST-FIT

405 - Etage 2, Scenarie 01 A

Tegn.: MP	Dato: 20.01.2020	Målestok: 1:150	Tegn. nr.: IID_K03_H1_01_1703 A	Revision:
Godkendt: MP	Rev. dato: 28.01.2021	Sagsnr.: SP657		

Spaceplanning:
 danielsenspaceplanning
 Wildersgade 7, 1408 København K
 tel.: +45 33 32 32 37, mail: post@danielsenspace.com